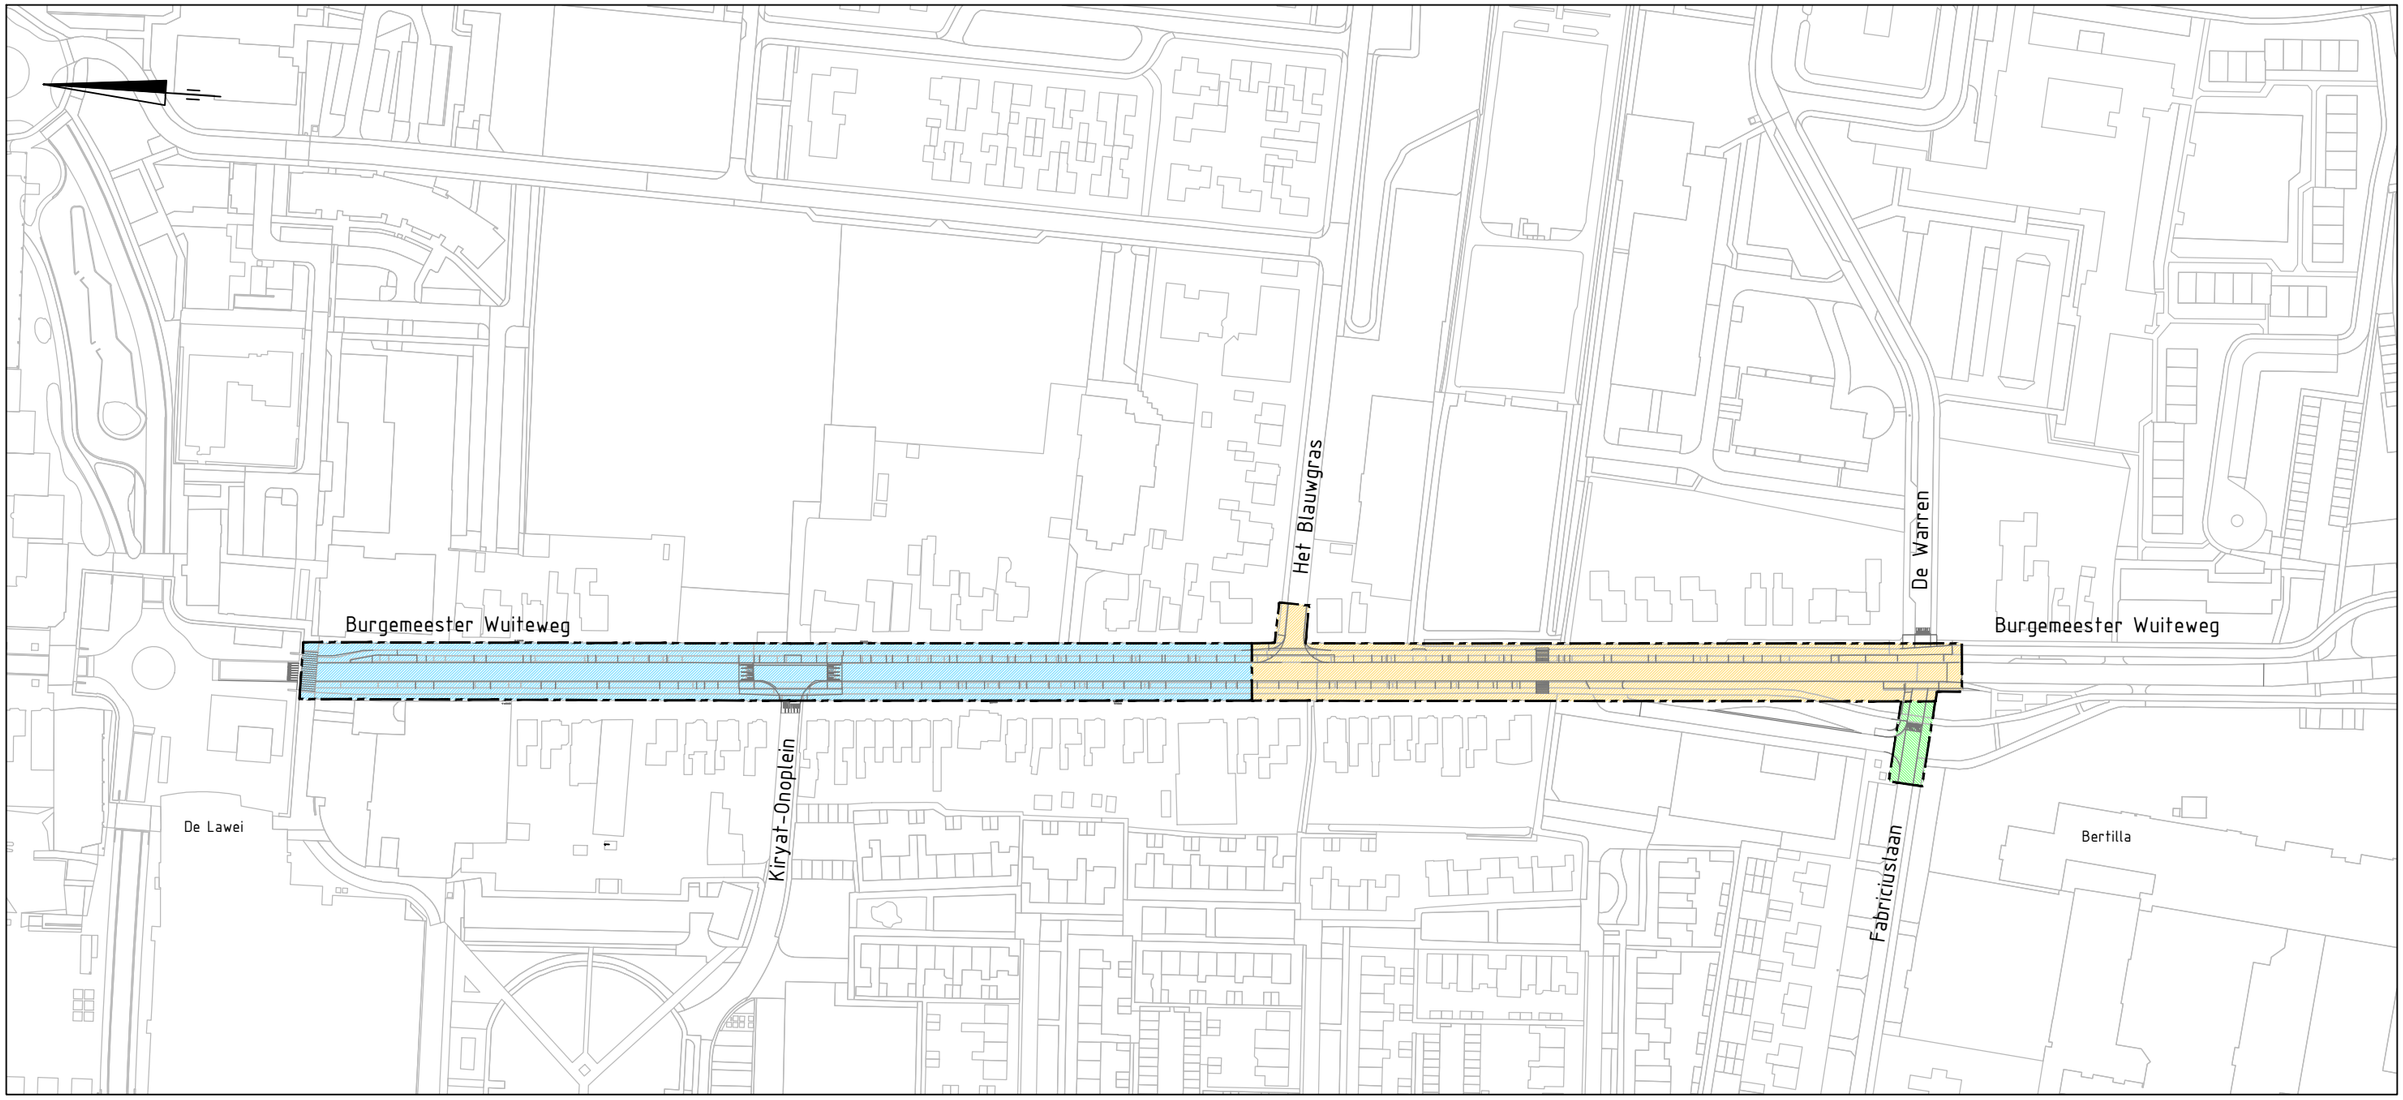

TER INFORMATIE

VERKLARING

- Fasegrens
- Fase 0 Fabriciuslaan
- Fase 1 van Fabriciuslaan tot het Blauwgras
- Fase 2 van het Blauwgras tot het Laweiplein

opdrachtgever:
Gemeente Smallingerland

project:
Rioolvervanging Burg. Wuiteweg te Drachten

onderdeel:
faseringstekening

WITTEVEEN
SURHUISTERVEEN
Aannemingsbedrijf P. Witteveen & Zn. B.V.
Postbus 11 / Lauwersweg 3, 9230 AA Surhuisterveen
Tel. 0512 36 14 87
Internet: www.witteveensurhuisterveen.nl

werknr.:	get.	datum:	formaat:
2232	jk	28-09-2022	A3
tekeningnr.:	**acc.**	**blad: / aantal:**	**schaal:**
2232-T002		01 / 01	nvt