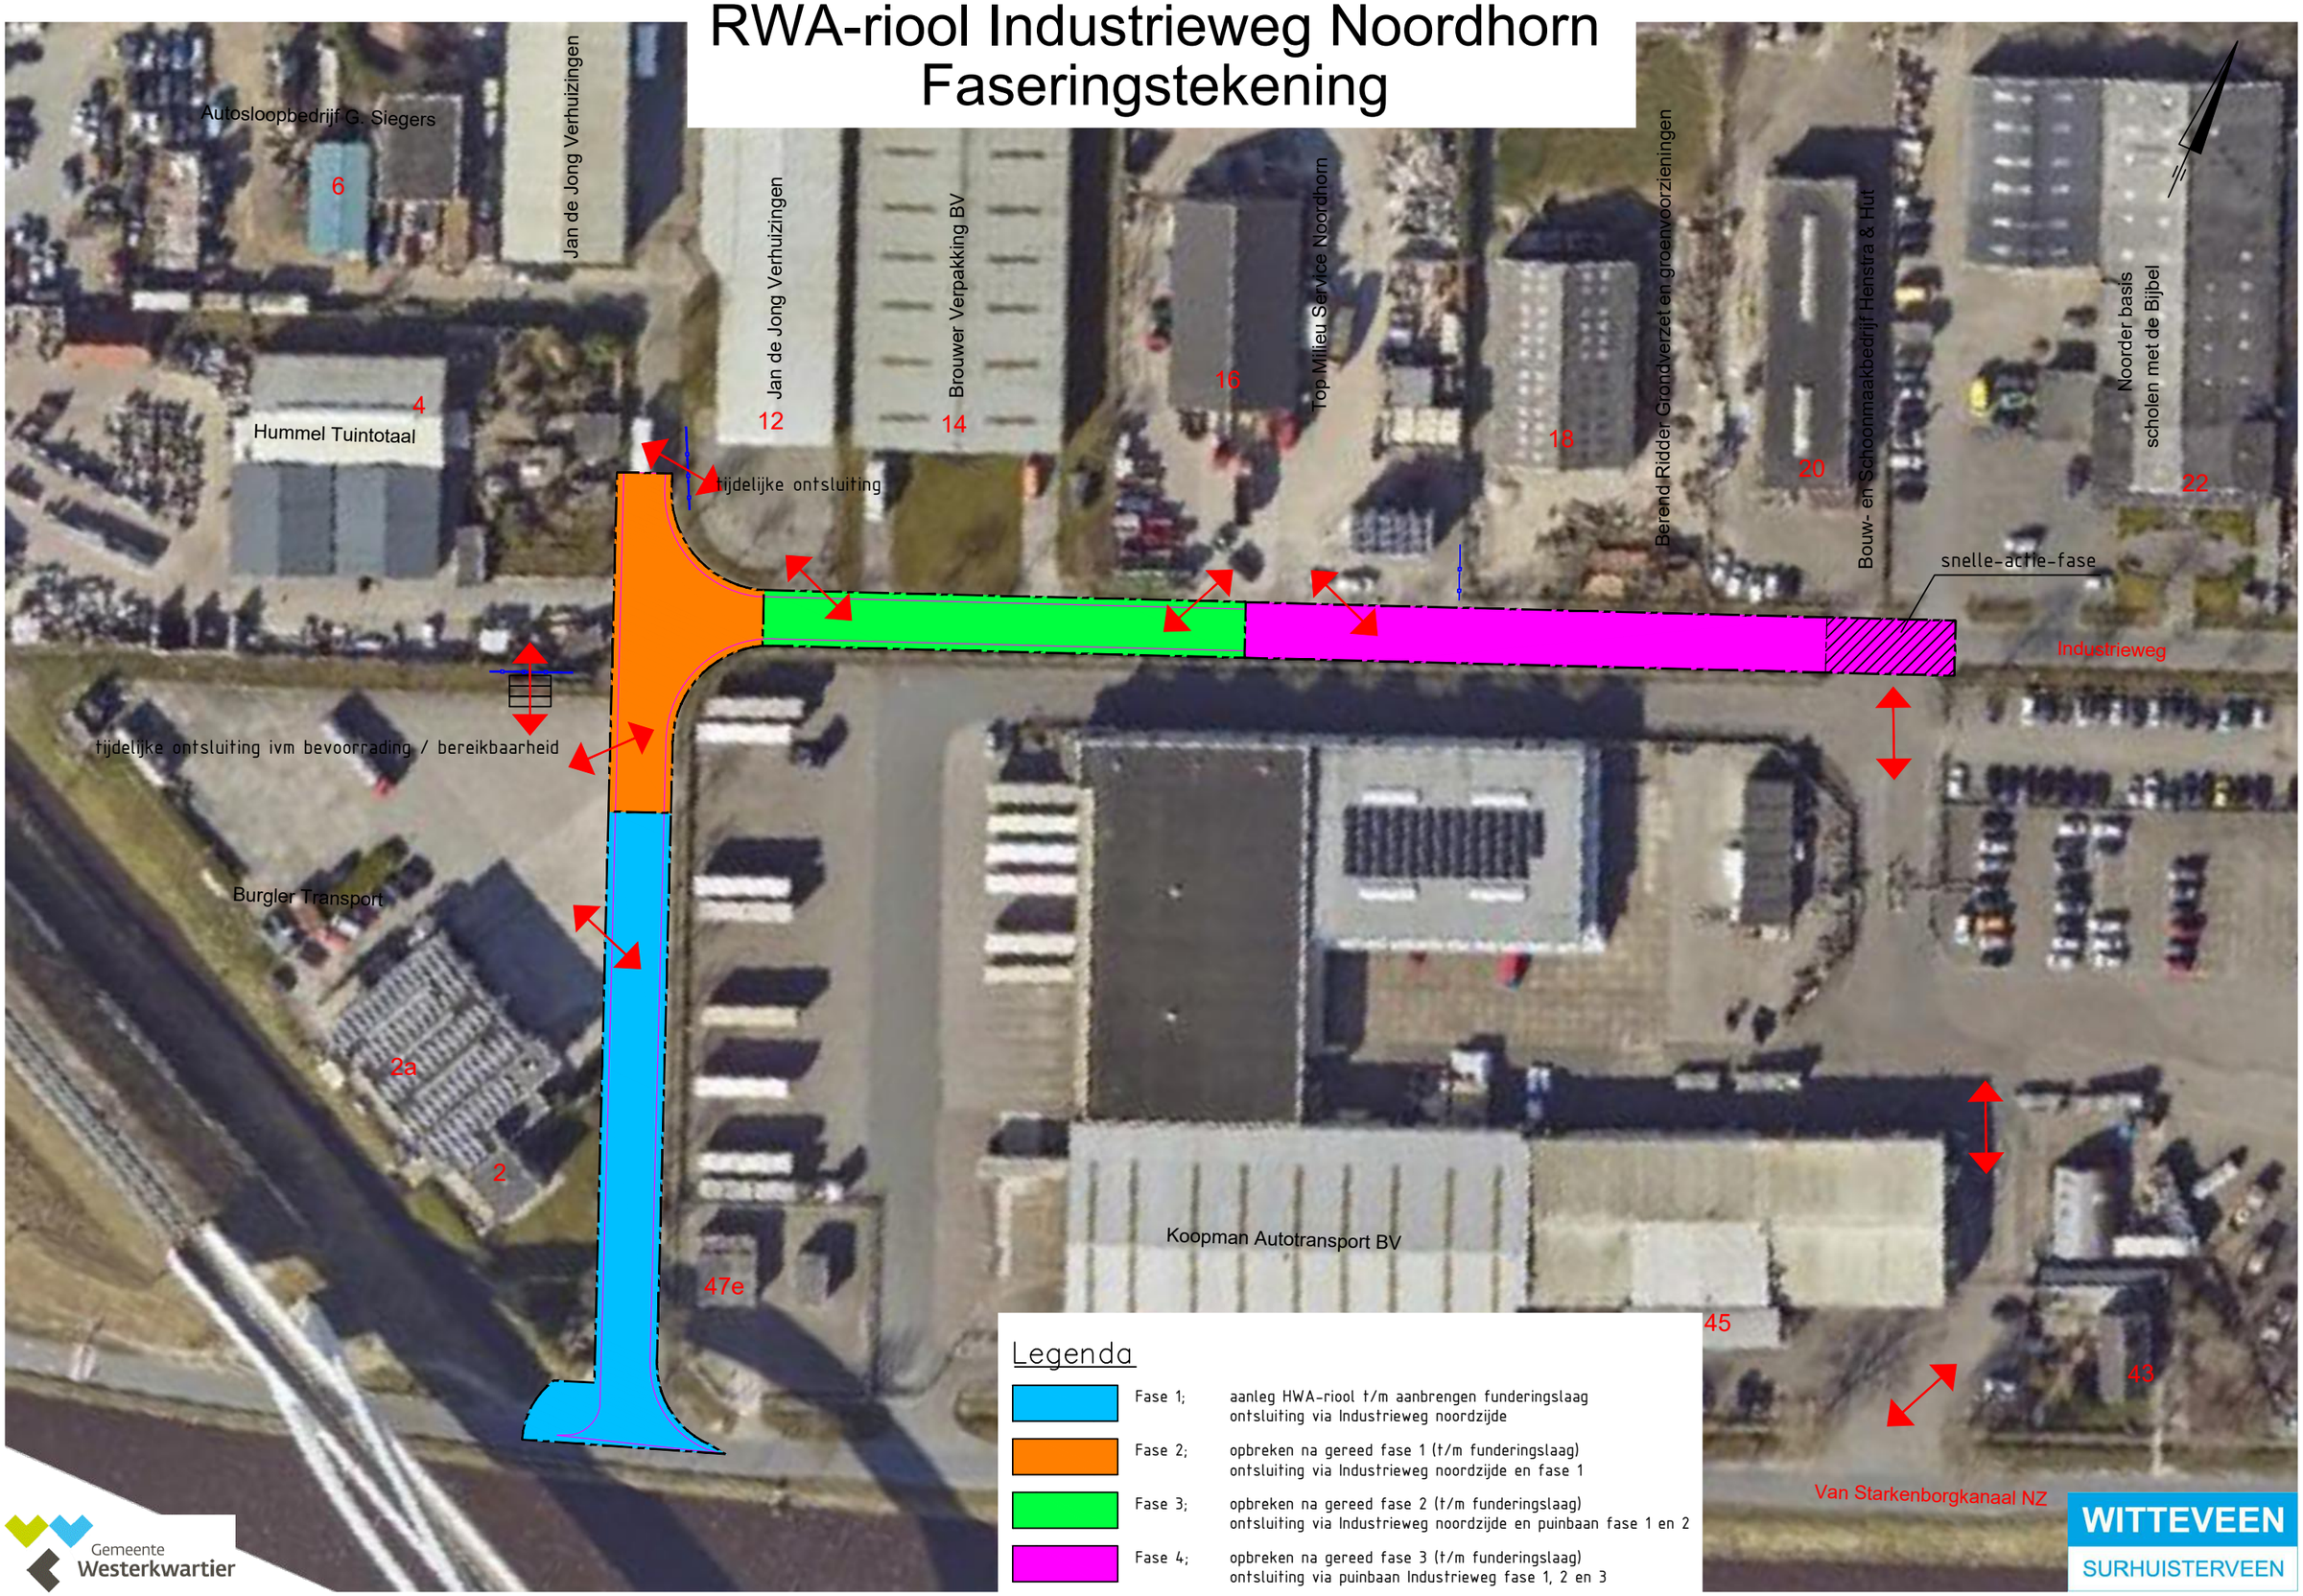RWA-riool Industrieweg Noordhorn
Faseringstekening